ОБЩИНА КОЗЛОДУЙ
3320, гр. Козлодуй,
ул. „Христо Ботев“ №13,
тел. 0973/ 85 800; факс 80 183
obshtina.kozloduy@gmail.com;
www.kozloduy.bg

KOZLODUY MUNICIPALITY
3320 Kozloduy,
13 Hristo Botev Str.
+359 973/85800; fax.+359 973/80183
obshtina.kozloduy@gmail.com;
www.kozloduy.bg

Рег. №..410-01-18.....
.....20.01..... 2025 г.

За заседания на ПК по земеделие и ГТ, ПК по бюджет и икономика, и заседание на ОбС!

ЧРЕЗ ПРЕДСЕДАТЕЛЯ
НА ОБЩИНСКИ СЪВЕТ - КОЗЛОДУЙ
Г-ЖА СВЕТЛАНА ЛЮБЕНОВА-ПЛЕШОЕВА

ДО
ОБЩИНСКИ СЪВЕТ - КОЗЛОДУЙ

ПРЕДЛОЖЕНИЕ

от инж. Маринела Николова – кмет на община Козлодуй

Относно: Даване на съгласие Община Козлодуй да кандидатства със заявление за подпомагане „Благоустрояване на улици в град Козлодуй – участък 1“ по Интервенция „II.Г.6 - Инвестиции в основни услуги и дребни по мащаби инфраструктура в селските райони” от Стратегическия план за развитие на земеделието и селските райони на Република България за периода 2023 - 2027 г.

УВАЖАЕМА ГОСПОЖО ПРЕДСЕДАТЕЛ,
УВАЖАЕМИ ОБЩИНСКИ СЪВЕТНИЦИ,

Министерството на земеделието и храните от 11.12.2024 г. обяви прием на заявления за подпомагане по Интервенция „II.Г.6 - Инвестиции в основни услуги и дребни по мащаби инфраструктура в селските райони” от Стратегическия план за развитие на земеделието и селските райони на Република България за периода 2023 - 2027 г.

С предоставянето на фокусирана подкрепа се цели да се създаде, подобри или разшири малка по мащаби инфраструктура в селските райони. По този начин подкрепата ще допринесе до ограничаването на диспропорциите в териториалното разпределение на населението и обезлюдяването на селските райони.

Една от основните допустими дейности за финансиране по процедурата е **Строителство, реконструкция и/или рехабилитация на линейна публична инфраструктура, а именно:** Строителство, реконструкция и/или рехабилитация на нови и съществуващи улици и тротоари и съоръженията и принадлежностите към тях.

Допустими разходи: разходи за СМР, за изготвяне на технически/работен проект, за авторски и строителен надзор.

Максималният размер на безвъзмездната финансова помощ е в размер на 100% от общия размер на допустимите за финансово подпомагане разходи.

Максималният размер на разходите за едно заявление за подпомагане не може да надхвърля левовата равностойност на 1 000 000 евро. Крайният срок за подаване на заявления е 31.03.2025 г.

Максималният размер на финансовата помощ на всички заявления за подпомагане, подадени от един кандидат, не може да надхвърля определения гарантиран бюджет за всяка община от селските райони. За община Козлодуй гарантирания бюджет съгласно „Методика за определяне на гарантирани бюджети за общините в обхвата на дефиницията за селски райони“ е 6 269 992,99 лв.

Община Козлодуй възнамерява да кандидатства със заявление за подпомагане **„Благоустрояване на улици в град Козлодуй – участък 1“.**

Участък 1 е с обща дължина 1 610.04 м и включва реконструкция и рехабилитация на **ул. „Люле Бургас"** – от ул. „Освободител" при ОТ973 до кръгово при ОТ394, **ул. „Генерал Скобелев"** – от кръгово при ОТ286 до ул. „Цанко Церковски" при ОТ284, **ул. „Александър Стамболийски"** – от кръгово при ОТ297 до ул. „Васил Априлов" при ОТ852 и **кръгово** (ОТ 394, 303, 398, 298, 296, 286, 300 и 297).

Настилката по всички улици е силно компрометирана с пропадания на места. По всички улици е правена реконструкция на водопроводната мрежа.

Община Козлодуй към момента изпълнява два проекта за рехабилитация на улици в гр. Козлодуй - към Държавен фонд „Земеделие" за улици „Цанко Церковски", „Кирил и Методий", „Янко Сакъзов", а към МРРБ - за улица „Освободител".

Инвестициите по настоящият проект допълват/надграждат започнатите дейности по реконструкция и рехабилитация на уличната мрежа на град Козлодуй и водят до по-голяма завършеност на инфраструктурата като цялост, тъй като включената улица „Люле Бургас" завършва на кръстовище с ул. „Освободител", а улица „Генерал Скобелев" завършва на кръстовище с ул. „Цанко Церковски".

Проектното предложение отговаря и на приоритетите на Плана за интегрирано развитие на Община Козлодуй 2021 - 2027 г., а именно: **Приоритет 3.** Опазване на природната и подобряване качествата на селищната среда в съответствие със съвременните урбанистични и екологични изисквания, Мярка 3.3. Благоустроени населени места, Дейност 3.3.15 Изграждане на неизградени улици в гр. Козлодуй и **Приоритет 4.** Създаване на условия за по-добра свързаност и намаляване на териториалните диспропорции, Мярка 4.1. Подобряване качествата на общинската пътна мрежа, Дейност 4.1.1 Ремонт и рехабилитация на общинските пътища.

Във връзка с гореизложеното, на основание чл. 21, ал.1, т. 23 и ал. 2 от Закона за местното самоуправление и местната администрация и текущия прием на заявления за подпомагане, предлагам Общински съвет – Козлодуй да приеме следното

РЕШЕНИЕ:

1. Общински съвет – Козлодуй дава съгласие Община Козлодуй да кандидатства със заявление за подпомагане **„Благоустрояване на улици в град Козлодуй – участък 1"** по Интервенция „II.Г.6 - Инвестиции в основни услуги и дребни по мащаби инфраструктура в селските райони" от Стратегическия план за развитие на земеделието и селските райони на Република България за периода 2023 - 2027 г.

2. Общински съвет – Козлодуй удостоверява, че дейностите по проекта съответстват на два от приоритетите на Плана за интегрирано развитие на Община Козлодуй 2021 - 2027 г., а именно: **Приоритет 3.** Опазване на природната и подобряване качествата на селищната среда в съответствие със съвременните урбанистични и екологични изисквания, Мярка 3.3. Благоустроени населени места, Дейност 3.3.15 Изграждане на неизградени улици в гр. Козлодуй и **Приоритет 4.** Създаване на условия за по-добра свързаност и намаляване на териториалните диспропорции, Мярка 4.1. Подобряване качествата на общинската пътна мрежа, Дейност 4.1.1 Ремонт и рехабилитация на общинските пътища.

3. Общински съвет – Козлодуй удостоверява, че инвестициите по настоящият проект допълват/надграждат започнатите дейности по реконструкция и рехабилитация на уличната мрежа на град Козлодуй и водят до по-голяма завършеност на инфраструктурата като цялост.

4. Възлага на кмета на Община Козлодуй да предприеме необходимите действия по изпълнение на решението.

Приложение: Обзорна карта на участъка

Вносител:

инж. МАРИНЕЛА НИКОЛОВА
Кмет на Община Козлодуй

Съгласувано с:
Ирена Кирилова - Попова, директор дирекция
“Обществени поръчки и проекти”

Ивалина Петрова –Драганова, юрисконсулт

Изготвил:
Елена Трифонова, Гл. експерт „Оперативни програми”

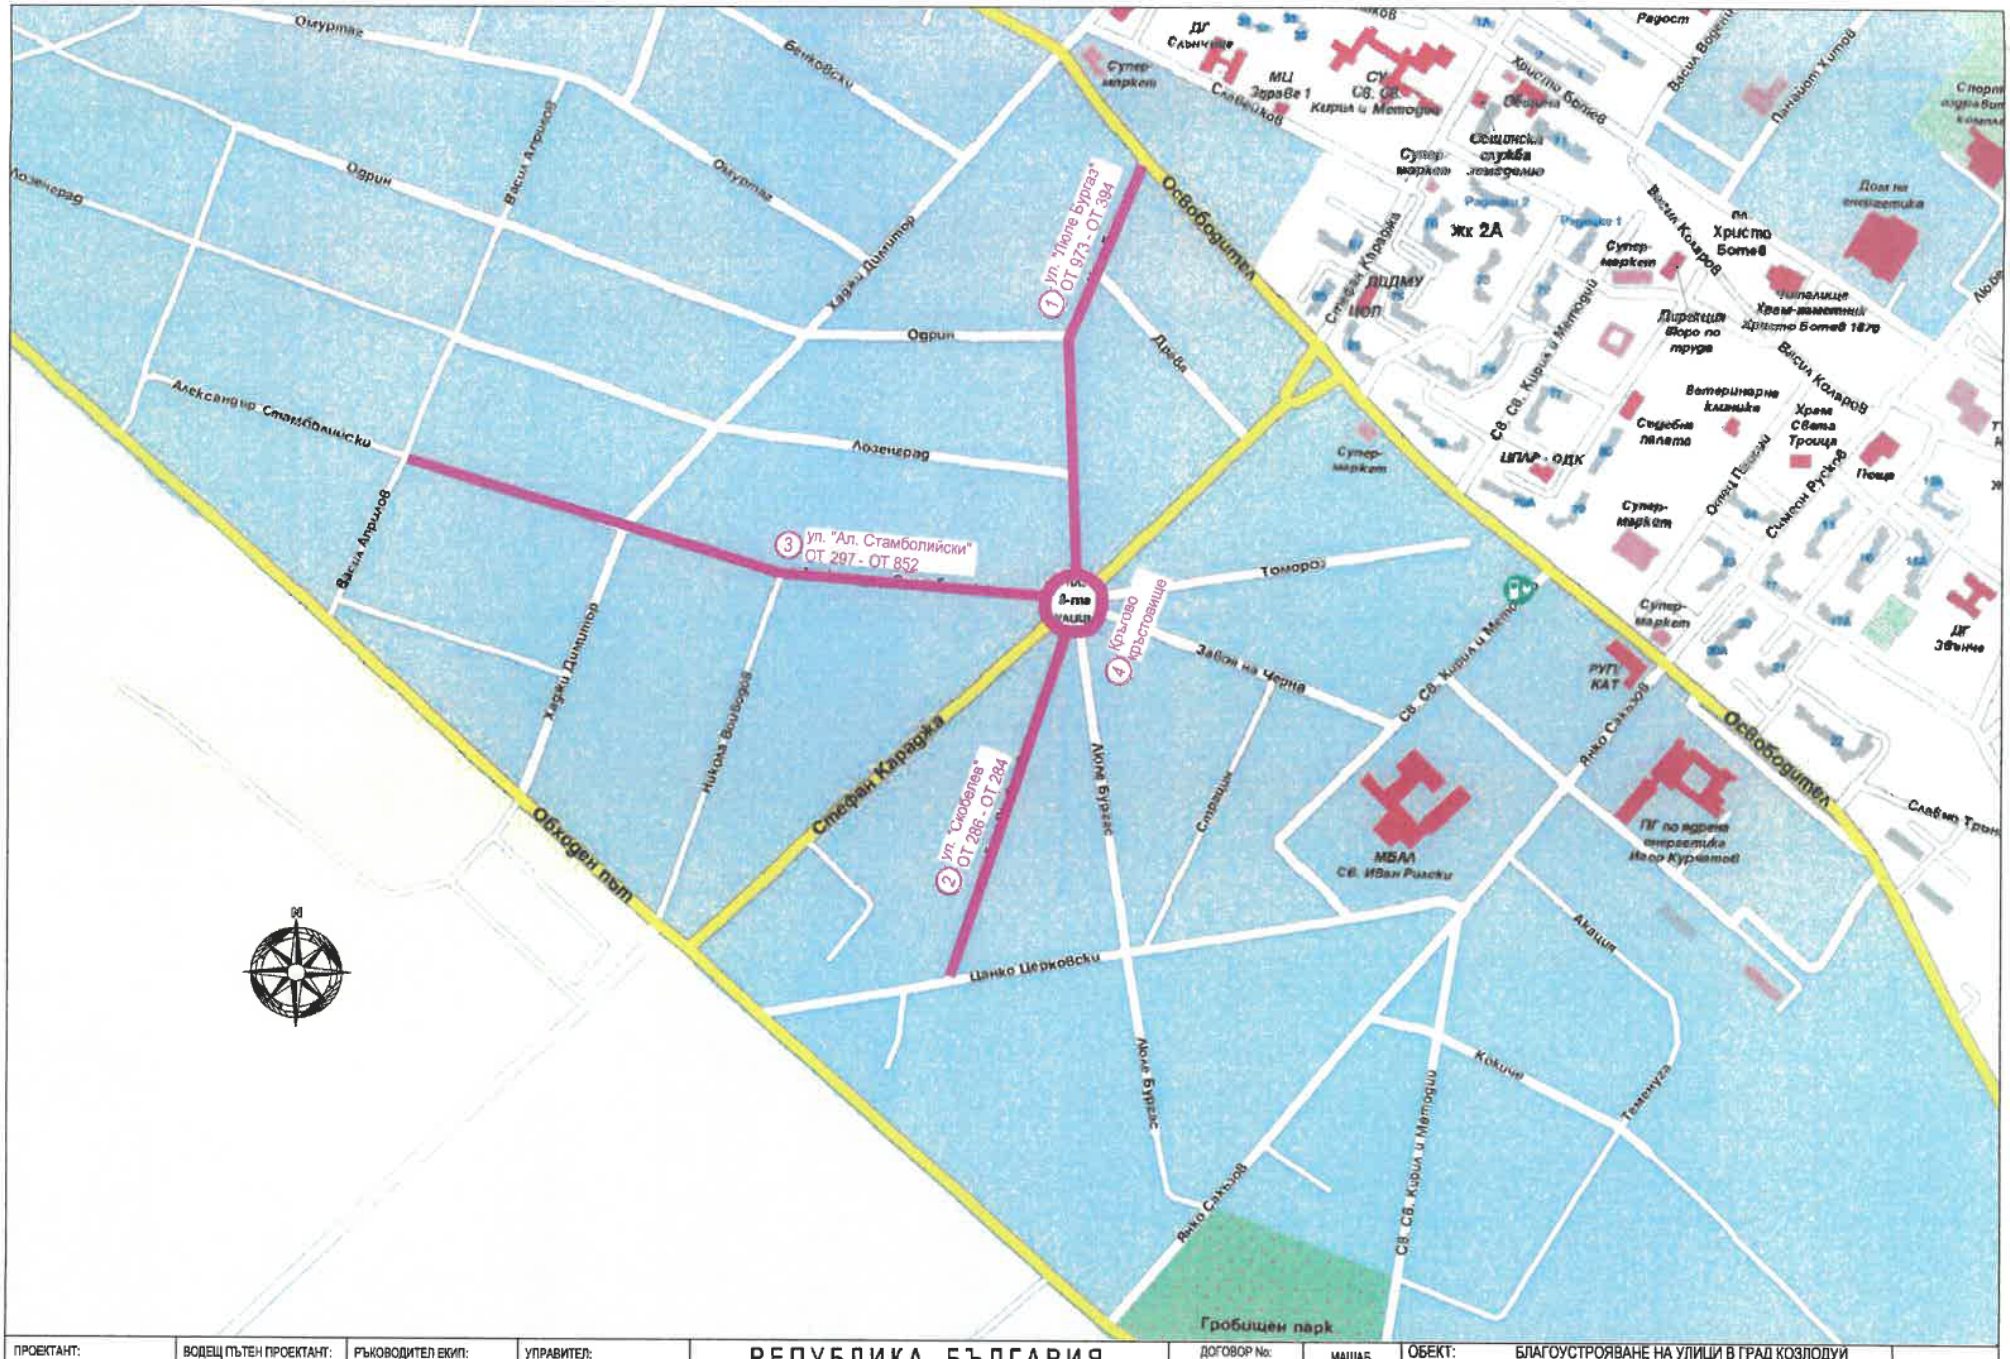

ПРОЕКТАНТ:	ВОДЕЩ ПЪТЕН ПРОЕКТАНТ:	РЪКОВОДИТЕЛ ЕКИП:	УПРАВИТЕЛ:	РЕПУБЛИКА БЪЛГАРИЯ	ДОГОВОР No:	МАЩАБ 1: 5000	ОБЕКТ: БЛАГОУСТРОЯВАНЕ НА УЛИЦИ В ГРАД КОЗЛОДУЙ	ДАТА: /2024
/ ИНЖ. НИКОЛАЙ ТЕРЗИЕВ /	/ ИНЖ. ГЕОРГИ ПЕТРОВ /	/ ИНЖ. НИКОЛАЙ ТЕРЗИЕВ /	/ ИНЖ. ЛЮБЕН СИМЕОНОВ /	ВЪЗЛОЖИТЕЛ: ОБЩИНА КОЗЛОДУЙ ИЗПЪЛНИТЕЛ: "ПЪТПРОЕКТ 2000" ООД гр.София 1606 ул. "Камен Андреев" 24		ФАЗА: ТЕХНИЧЕСКИ ПРОЕКТ	УЧАСТЪК: УЧАСТЪК 1 ЧАСТ: ПЪТНА СЪДЪРЖАНИЕ: ОБЗОРНА КАРТА	ЧЕРТЕЖ No: 0