**ОБЩИНА КОЗЛОДУЙ**
*3320, гр. Козлодуй,*
*ул. „Христо Ботев“ №13,*
*тел. 0973/ 85 800; факс 80 183*
*obshtina.kozloduy@gmail.com;*
*www.kozloduy.bg*

**KOZLODUY MUNICIPALITY**
*3320 Kozloduy,*
*13 Hristo Botev Str.*
*+359 973/85800; fax.+359 973/80183*
*obshtina.kozloduy@gmail.com;*
*www.kozloduy.bg*

Рег. №. 410-01-60
11.02. 2025 г.

За заседания на ПК по земеделие и ГГ, ПК по здравеопазване и екология, и заседание на ОбС

**ЧРЕЗ ПРЕДСЕДАТЕЛЯ**
**НА ОБЩИНСКИ СЪВЕТ, КОЗЛОДУЙ**
**Г-ЖА СВЕТЛАНА ЛЮБЕНОВА – ПЛЕШОЕВА**
**ДО**
**ОБЩИНСКИ СЪВЕТ - КОЗЛОДУЙ**

# П Р Е Д Л О Ж Е Н И Е

**От Ивалина Банова, Заместник-кмет на община за Кмет на община Козлодуй, съгласно Заповед № 105/07.02.2025 г**

**Относно:** Изграждане на временен зелен (открит) паркинг към съществуваща връзка към УПИ XVII, кв. 65 по плана на с. Гложене, общ. Козлодуй, обл. Враца.

**УВАЖАЕМА ГОСПОЖО ЛЮБЕНОВА – ПЛЕШОЕВА,**
**УВАЖАЕМИ ОБЩИНСКИ СЪВЕТНИЦИ,**

Във връзка с подадено заявление от „ФКВ Парадайс 2022“ ЕООД, ЕИК , със седалище и адрес на управление: гр. Мизия, общ. Мизия, обл. Враца, ул. „Ком“ № 2, представлявано от Фея Зълчева – Управител, в качеството си на Възложител и собственик на УПИ XVII-136, кв. 65 по плана на с. Гложене, общ. Козлодуй, обл. Враца, съгласно Устав на еднолично дружество с ограничена отговорност от 01.12.2023 г., вписан с вх. № 2481, акт № 177, том VI от 08.12.2023 г. в Служба по вписванията град Козлодуй изграждане на „Временен открит паркинг с озеленени паркотела към съществуващо отклонение в кв. 65 по плана на с. Гложене, общ. Козлодуй, обл. Враца на ул. „Ленин“ между О.Т.112 и О.Т.110“.

Заявителят предлага на свой риск и за своя сметка да изготви проектно решение с указания за изпълнение с обем и съдържание, съгласно изискванията на Закона за устройство на територията и подзаконовите нормативни актове и да изгради горецитирания инфраструктурен обект, който да е придружен с пълен комплект, проектно решение с указание за изпълнение за изграждане на временен открит паркинг между О.Т.112 и О.Т.110 на ул. „Ленин“ в с. Гложене, общ. Козлодуй, обл. Враца, като паркингът ще бъде общински и за свободно обществено ползване. Възложителят предлага готовността си да реализира строително-монтажни работи /СМР/ по изграждането на обекта, съобразно съгласуваното проектно решение и разрешението за строеж, за своя сметка с избрани и съгласувани от община Козлодуй материали, съобразно приетите стандарти за изграждане на съответната инженерна инфраструктура.

Предложеният паркинг се намира в улична регулация, в зелената площ към ул. „Ленин“ в с. Гложене, общ. Козлодуй, обл. Враца, като предложението и проектното решение е за полагане на настилка с PVC паркинг елементи, които са съвместими с ниско озеленяване, така че да не нарушат озелененатa територия покрай ул. „Ленин“ в с. Гложене, общ. Козлодуй, обл. Враца. Входът към паркинга е предвиден да е през съществуващо отклонение и подход към УПИ XVII-136, кв. 65 по плана на с. Гложене, общ. Козлодуй, обл. Враца

С оглед правомощията Ви по чл.21, ал.1, т.8 от ЗМСМА, чл.37, ал.4, т.4, във вр. с чл. 34, ал. 1 от ЗОС, предлагам ОбС да вземе следното

**РЕШЕНИЕ:**

1. Дава съгласие за „Временен открит паркинг с озеленени паркотела към съществуващо отклонение в кв. 65 по плана на с. Гложене, общ. Козлодуй, обл. Враца на ул. „Ленин“ между О.Т.112 и О.Т.110“ за обществено ползване
2. Дава съгласие „ФКВ Парадайс 2022“ ЕООД, ЕИК , със седалище и адрес на управление: гр. Мизия, общ. Мизия, обл. Враца, ул. „Ком“ № представлявано от Фея Вълчева – Управител на свой риск и за своя сметка да изготви проектно решение с указания за изпълнение с обем и съдържание, съгласно изискванията на Закона за устройство на територията и подзаконовите нормативни актове и да изгради горецитирания инфраструктурен обект, който да е придружен с пълен комплект, проектно решение с указание за изпълнение за изграждане на временен открит паркинг между О.Т.112 и О.Т.110 на ул. „Ленин“ в с. Гложене, общ. Козлодуй, обл. Враца, като паркингът ще бъде общински и за свободно обществено ползване.
3. Дава съгласие „ФКВ Парадайс 2022“ ЕООД, ЕИК , със седалище и адрес на управление: гр. Мизия, общ. Мизия, обл. Враца, ул. „Ком“ , представлявано от Фея Вълчева – Управител да реализира строително-монтажни работи /СМР/ по изграждането на обекта, съобразно съгласуваното проектно решение и разрешението за строеж, за своя сметка с избрани и съгласувани от община Козлодуй материали, съобразно приетите стандарти за изграждане на съответната инженерна инфраструктура.
4. Възлага на кмета на Община Козлодуй, в 30-дневен срок от приемане на настоящето решение да подпише Договор за поръчка за изграждане на инфраструктурни обекти с „ФКВ Парадайс 2022“ ЕООД, ЕИК със седалище и адрес на управление: гр. Мизия, общ. Мизия, обл. Враца, ул. „Ком“ № представлявано от Фея Вълчева – Управител, с което юридическото лице да извърши горецитираните дейности като Възложител

**Приложение:**

1. Заявление № 300-33-4/21.01.2025 г.;
2. Идеен проект – предложение за „Временен открит паркинг с озеленени паркотела към съществуващо отклонение в кв. 65 по плана на с. Гложене, общ. Козлодуй, обл. Враца на ул. „Ленин“ между О.Т.112 и О.Т.110“ за обществено ползване
3. Задание за изработване на План за регулация и застрояване;
4. Становище от Кмет на с. Гложене с изх. № Г-08.00-2 от 13.01.2025 г.

**С уважение,**

**ИВАЛИНА БАНОВА**
*Заместник-кмет на община*
*За Кмет на община Козлодуй*
*Съгласно Заповед № 105/07.02.2025 г.*

Съгласувано с:
Ивалина Петрова-Драганова – юрисконсулт

Изготвил:
арх. Светломир Колев - главен архитект на община Козлодуй

**Кметство Гложене**
*Община Козлодуй, ул."Христо Ботев" №22*
*тел. 09160/2 444, факс 09160/2 274*

изх.№ Г-08.00-2
.....13.01.2025год.,

# С Т А Н О В И Щ Е

**ОТ ПЕТКО ИВАНОВ ПЕТКОВ**

**КМЕТ – КМЕТСТВО ГЛОЖЕНЕ**

Относно : Заявление вх.№ 94.00-1 от 13.01.2025 година на Фея Вълчева от гр.Мизия, общ.Оряхово

Във връзка с подадено заявление от Фея Вълчева за изграждане на временен открит паркинг към съществуваща връзка към УПИ XVII -136 в кв.65 по плана на село Гложене, давам съгласието си паркинга да бъде изграден , като собственика на имота да възстанови и поддържа тротоарната настилка от осова точка 112 /ул. Бели брег / до осова точка 230 / ул.Пограничка / с дължина 150 метра .

**Петко Петков**
***Кмет – Кметство Гложене***

# Инвестиционно намерение

**на**

**„ФКВ Парадайс 2022“ ЕООД, ЕИК** , със седалище и адрес на управление: гр. Мизия, общ. Мизия, обл. Враца, ул. „Ком“ № представлявано от Фея Вълчева – Управител

**За: изграждане на „Временен открит паркинг с озеленени паркотела към съществуващо отклонение в кв. 65 по плана на с. Гложене, общ. Козлодуй, обл. Враца на ул. „Ленин“ между О.Т.112 и О.Т.110“.**

**Описание на инвестиционното намерение:** Заявявам на свой риск и за своя сметка да изготвя проектно решение с указания за изпълнение с обем и съдържание, съгласно изискванията на Закона за устройство на територията и подзаконовите нормативни актове и да изгради горецитирания инфраструктурен обект, който да е придружен с пълен комплект, проектно решение с указание за изпълнение за изграждане на временен открит паркинг между О.Т.112 и О.Т.110 на ул. „Ленин“ в с. Гложене, общ. Козлодуй, обл. Враца, като паркингът ще бъде общински и за свободно обществено ползване. Имам готовността си да реализирам строително-монтажни работи /СМР/ по изграждането на обекта, съобразно съгласуваното проектно решение и разрешението за строеж, за своя сметка с избрани и съгласувани от община Козлодуй материали, съобразно приетите стандарти за изграждане на съответната инженерна инфраструктура

**Гр. Козлодуй**

**10.02.2025 г.**

Valdo consult ltd

София 1111, ул. Шипченски проход № 23, вх. Б, ет. 4, ап.20
Тлф +359 2 816 45 26, Моб. +359 896 766 169, Email: valdoconsult@abv.bg

# *ПРОЕКТ*

**Обект:** Изграждане на временен открит паркинг към съществуваща връзка към УПИ - XVII, кв. 65

**Част:** ПЪТНА

**Възложител:** Община Козлодуй

КАМАРА НА ИНЖЕНЕРИТЕ В ИНВЕСТИЦИОННОТО ПРОЕКТИРАНЕ
ПЪЛНА ПРОЕКТАНТСКА ПРАВОСПОСОБНОСТ
Регистрационен № 01321
Секция: ТСТС
Части на проекта: по удостоверение
инж. НИКОЛАЙ МЛАДЕНОВ МЛАДЕНОВ
Подпис

**Проектант:**.....

/Николай Младенов/

**Управител:**.....

/Владимир Бянов/

София
декември 2024 год.

# ОБЯСНИТЕЛНА ЗАПИСКА

## I.ОБЩА ЧАСТ

Настоящият проект е въз основа на инвестиционно намерение за проектиране на временен открит паркинг към съществуваща връзка към УПИ - XVII, кв. 65

При изработването на пътния проекта са използвани:

- Геодезическо заснемане в координатна система – 2005г

**Спазени са разпорежданията и изискванията на следните нормативни документи:**

- Наредба № 00/1 Норми за проектиране на пътища "-2000 год.
- Правилник за движенето по улиците и пътищата"-1999 год.
- Наредба №1/17.01.2001 год. - за организация на движението по пътищата.
- Наредба №2/17.01.2001 год. - за сигнализация на пътищата с пътна маркировка
- Наредба №1/8 14.06.2001 год.- за обема и съдържанието на устройствените схеми и планове.
- Наредба №1/4 21.05.2001 год.- за обхвата и съдържанието на инвестиционните проекти

## II.ПРОЕКТНО РЕШЕНИЕ


### 1. Ситуация и вертикална планировка


Ситуацията на временния паркинг е съобразена със съществуващия терен и съществуващата връзка към УПИ-XVII, кв.65

Напречните наклони на паркинга са проектирани, като са спазвани минималните наклони за по-доброто отводняване на настилка- напречният наклон на тясната страна е 1%, а на дългата страна 0.5%.
Радиусите на бордюрните криви са съобразени с изискванията на "Наредба №2 за планиране и проектиране на комуникационно-транспортни системи на урбанизираните територии" от 2004г, като са запазени съществуващите бордюри на съществуващата връзка.
Организацията на движението и вертикалната планировка е съобразена със съществуващата връзка и трасето на път II-11.

Пластмасов паркинг елемент от модулна система за изграждане на зелени паркинги с висока устойчивост на натоварване и UV защита. Паркотелата се свързват по между си с проста система за закачане и имат отвори за фиксиране към основата. Имат специализиран профил и висока здравина за по висока устойчивост.
Опростената модулна система и сравнително ниското тегло на паркотелата ги правят изключително лесни за транспортиране и монтаж.
На един квадратен метър трябва да поставите точно 5 пластмасови парко елемента.
Тези ПВЦ паркотела служат за изграждане на зелени паркинги, пешеходни и велосипедни комуникации, укрепване на скатове и наклони против свличане и много други.

*При изграждане на зелен паркинг най - важно е да създадете стабилна и равна основа най – добре от трамбован трошен камък и 3 – 4 см сипица или пясък. После просто сглобявате и поставяте модулната паркинг система и накрая запълвате с почва, чакъл или друг материал. При затревяване на зелен паркинг първо запълвате с пръст до ръба на елементите, после разхвърляте тревни семена, покривате всичко с 2 -3 мм пясък или фина пръст и поддържате влажност поне 15 дни.*

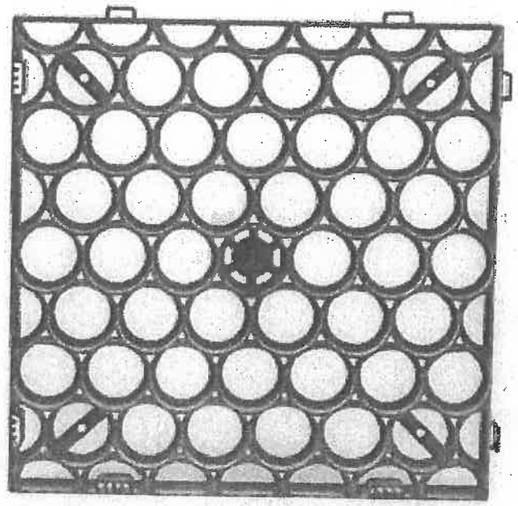

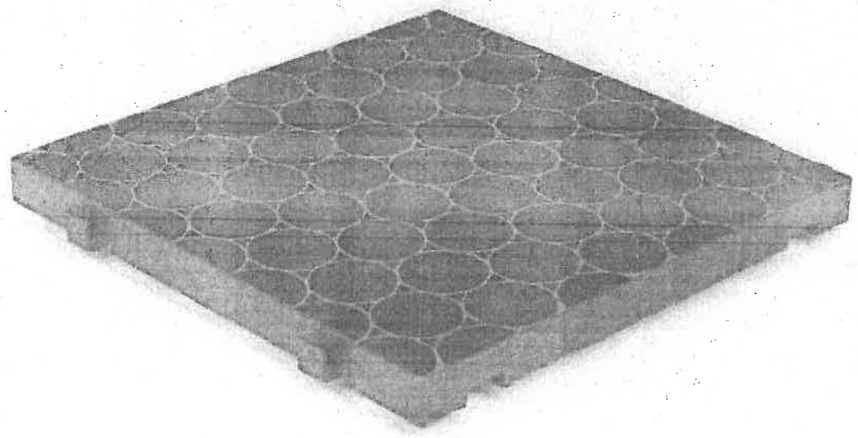

**2. Напречен профил.**

**Настилка на паркинга** - 11.60х 39.60 м

**ВАРИАНТ I**

- **настилка от зелен PVC паркинг елементи 450х450х37мм**
- пясък/сипица - 4см
- трошен камък - min 30см E=350Mpa

PVC елементите се запълват с пръст

**ВАРИАНТ II**

- **настилка от зелен PVC паркинг елементи 450х450х37мм**
- пясък/сипица - 4см
- трошен камък - min 30см E=350Mpa

PVC елементите се запълват с трошен камък фракция 0-32

КИИП
Секция: ТСТС
Части на проекта: по удостоверение за ПЛП
КАМАРА НА ИНЖЕНЕРИТЕ В ИНВЕСТИЦИОННОТО ПРОЕКТИРАНЕ
ПЪЛНА ПРОЕКТАНТСКА ПРАВОСПОСОБНОСТ
Регистрационен № 01321
инж. НИКОЛАЙ МЛАДЕНОВ
Подпис:
ВАЖИ С ВАЛИДНО УДОСТОВЕРЕНИЕ ЗА ТЕКУЩАТА ГОДИНА

**Проектант:.....**

/Николай Младенов/

**Обект: Изграждане на временен открит паркинг към съществуваща връзка към УПИ - XVII, кв. 65**

## КОЛИЧЕСТВЕНА СМЕТКА

**фаза: РП**

**част: Пътна**

| № | Видове работи | Ед.м-ка | Количество |
|---|---|---|---|
| I | **Земни работи** | | |
| 1 | Изкоп, включително натоварване, транспортиране на определено разстояние, разтоварване на депо и оформянето му | м3 | 277 |
| 2 | Направа на насип от хумус и всички свързани с това разходи | м3 | 5 |
| I | **Пътни работи** | | |
| 1 | Доставка и полагане на материал за пътна основа (Трошен камък с непрекъснато зърнометрия E=300 MPa) | м3 | 154 |
| 2 | Доставка и полагане на бетонови бордюри с размер 18/35 | м | 130 |
| 3 | Доставка и полагане на подложен бетон под бетонови бордюри с размер 18/35 | м3 | 11 |
| II | **ПЛОЩАДКА С PVC ЕЛЕМЕНТИ- 613m2** | | |
| 1 | Полагане на PVC елементи 450x450x37 мм | бр | 2 565 |
| 2 | пясък/сипица | м3 | 26 |
| II | **Организация на движението** | | |
| 1 | Б2 | бр | 1 |
| 2 | Д19 | бр | 1 |
| 3 | Д21 | | 1 |
| 4 | Д24 | бр | 2 |
| 5 | Доставка и полагане на хоризонтална маркировка от термопластични материали с различна конфигурация, включително всички свързани с това разходи | м2 | 23 |


КИИП
Секция: ТСТС
Части на проекта: по удостоверение за ПЗП

КАМАРА НА ИНЖЕНЕРИТЕ В ИНВЕСТИЦИОННОТО ПРОЕКТИРАНЕ
ПЪЛНА ПРОЕКТАНТСКА ПРАВОСПОСОБНОСТ

Съставил:.....
/инж. Н. Младенов/
ИНЖ. НИКОЛАЙ МЛАДЕНОВ

Подпис .....

ВЛИЗИ С БАГАТЕЛНО УДОСТОВЕРЕНИЕ ЗА ТЕРИТОРИАЛНА ПРИНАДЛЕЖНОСТ

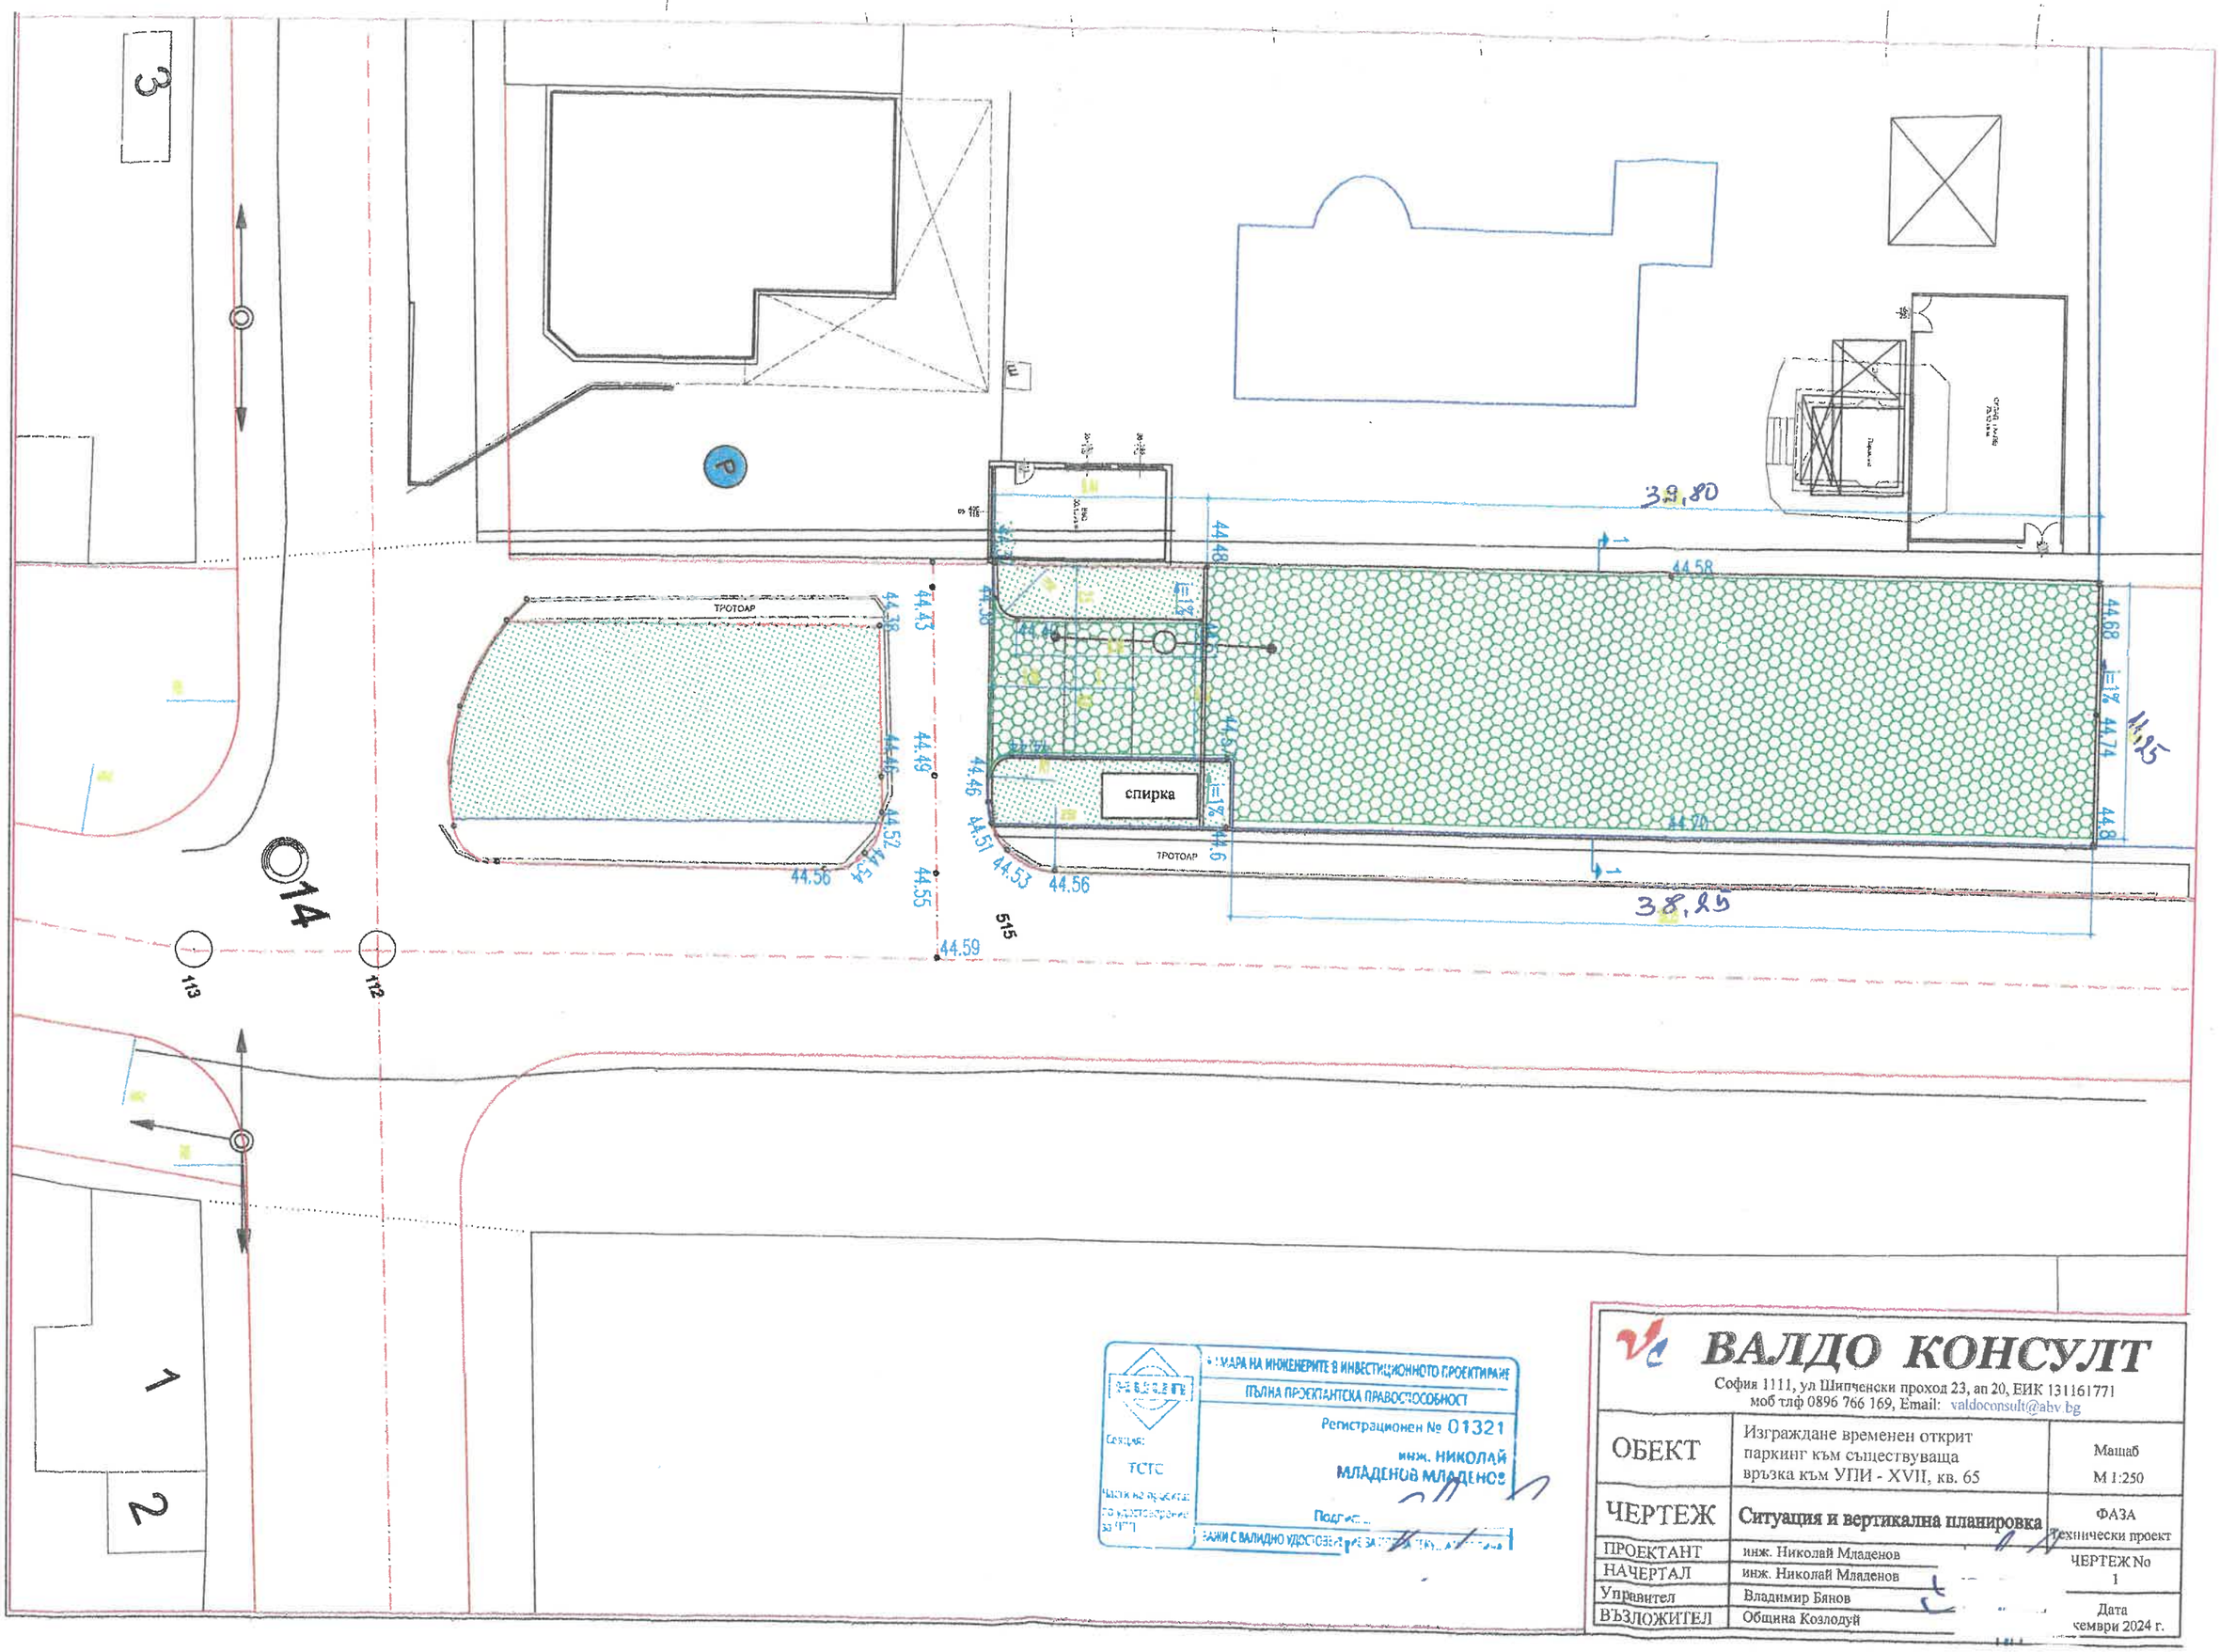



СЪЮЗ НА ИНЖЕНЕРИТЕ В ИНВЕСТИЦИОННОТО ПРОЕКТИРАНЕ
ПЪЛНА ПРОЕКТАНТСКА ПРАВОСПОСОБНОСТ
Регистрационен № 01321
инж. НИКОЛАЙ МЛАДЕНОВ МЛАДЕНОВ
Подпис ...
Специалност: ТСТС
Частична проектантска правоспособност за ЧПТ
ЛИЦА С ВАЛИДНО УДОСТОВЕРЕНИЕ ЗА ...

**ВАЛДО КОНСУЛТ**

София 1111, ул Шипченски проход 23, ап 20, ЕИК 131161771
моб тлф 0896 766 169, Email: valdoconsult@abv.bg

| | | |
|---|---|---|
| ОБЕКТ | Изграждане временен открит паркинг към съществуваща връзка към УПИ - XVII, кв. 65 | Мащаб М 1:250 |
| ЧЕРТЕЖ | **Ситуация и вертикална планировка** | ФАЗА Технически проект |
| ПРОЕКТАНТ | инж. Николай Младенов | |
| НАЧЕРТАЛ | инж. Николай Младенов | ЧЕРТЕЖ No 1 |
| Управител | Владимир Бянов | |
| ВЪЗЛОЖИТЕЛ | Община Козлодуй | Дата септември 2024 г. |


## РАЗРЕЗ 1-1 М 1:50

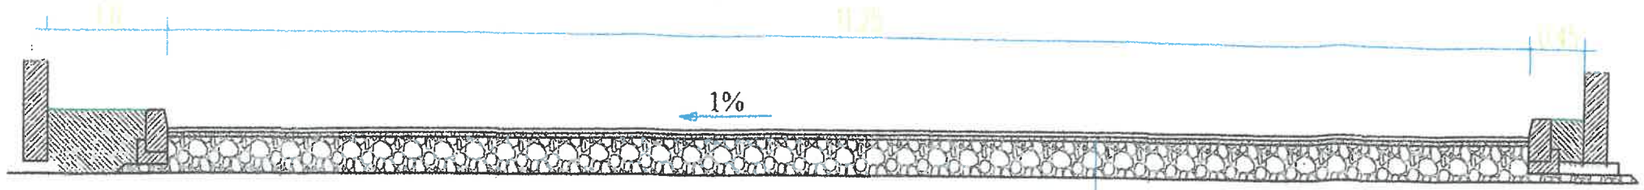



### Конструкция на настилка за колесно натоварване 3 тона

| | |
|---|---|
| H= 3.7 см | Зелен PVC паркинг елемент 450x450x37 |
| H=4см | пясък/ сипица |
| H=30см | трошен камък min 30см |
| | земна основа min Eo= 30 MPa |

ОБЩА ДЕБЕЛИНА H=38 см

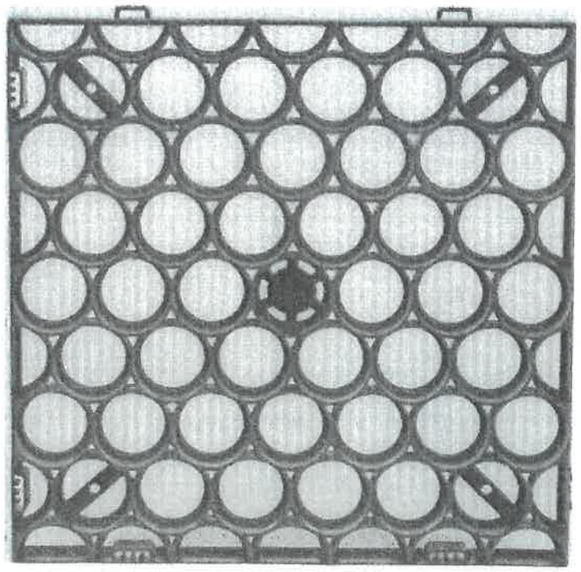

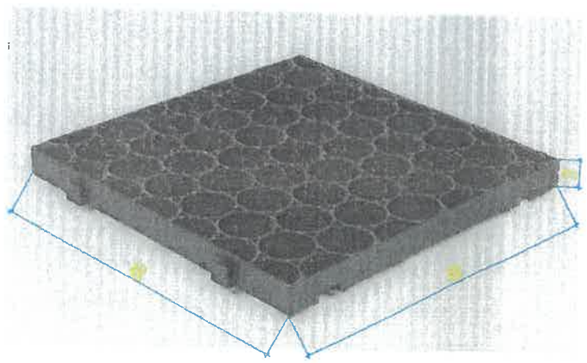

КАМАРА НА ИНЖЕНЕРИТЕ В ИНВЕСТИЦИОННОТО ПРОЕКТИРАНЕ
ПЪЛНА ПРОЕКТАНТСКА ПРАВОСПОСОБНОСТ
Регистрационен № 01321
инж. НИКОЛАЙ МЛАДЕНОВ
Подпис .....
ВАЖИ С ВАЛИДНО УДОСТОВЕРЕНИЕ ЗА ...
Секция: ТСТС
Части на проекта: по удостоверение за ППП

**ВАЛДО КОНСУЛТ**

София 1111, ул Шипченски проход 23, ап 20, ЕИК 131161771
моб тлф 0896 766 169, Email: valdoconsult@abv.bg

| | | |
|---|---|---|
| ОБЕКТ | Изграждане временен открит паркинг към съществуваща връзка към УПИ - XVII, кв. 65 | Мащаб М 1:250 |
| ЧЕРТЕЖ | Детайли | ФАЗА Технически проект |
| ПРОЕКТАНТ | инж. Николай Младенов | ЧЕРТЕЖ No 2 |
| НАЧЕРТАЛ | инж. Николай Младенов | |
| Управител | Владимир Бянов | Дата ...ември 2024 г. |
| ВЪЗЛОЖИТЕЛ | Община: Козлодуй | |