ОБЩИНА КОЗЛОДУЙ
3320, гр. Козлодуй,
ул. „Христо Ботев“ №13,
тел. 0973/ 85 800; факс 80 183
obshtina.kozloduy@gmail.com;
www.kozloduy.bg

KOZLODUY MUNICIPALITY
3320 Kozloduy,
13 Hristo Botev Str.
+359 973/85800; fax.+359 973/80183
obshtina.kozloduy@gmail.com;
www.kozloduy.bg

Рег. №...410-01-84.....
.....14.03..... 2025. г.

За заседания на ПК по земеделие и ГИ, ПК по законност и етика, и заседание на ОбС!

ЧРЕЗ ПРЕДСЕДАТЕЛЯ
НА ОБЩИНСКИ СЪВЕТ – КОЗЛОДУЙ
Г-ЖА СВЕТЛАНА ЛЮБЕНОВА – ПЛЕШОЕВА
ДО
ОБЩИНСКИ СЪВЕТ – КОЗЛОДУЙ

П Р Е Д Л О Ж Е Н И Е

От инж. Маринела Николова - Кмет на Община Козлодуй

Относно: Разрешение за изработване на проект за Подробен устройствен план-Парцеларен план /ПУП-ПП/ с цел разширяване на каналната мрежа на „Виваком България“ ЕАД от републикански път II-11 до поземлен имот с идентификатор 77548.108.41 по КК и КР на с. Хърлец, м. „Под Козлодуйски път“.

УВАЖАЕМА ГОСПОЖО ЛЮБЕНОВА – ПЛЕШОЕВА,
УВАЖАЕМИ ОБЩИНСКИ СЪВЕТНИЦИ,

Подадено е заявление № 300-33-2-(2)/07.02.2025 г. от „Съобщително строителство и възстановяване“ ЕАД, ЕИК , със седалище и адрес на управление: гр. София, р-н „Кремиковци“, ж.к. Челопечене, упълномощен представител на „Виваком България“ ЕАД, представлявано от Росен Цветков – Изпълнителен директор, за допускане на устройствена процедура за изработване на Подробен устройствен план –парцеларен план (ПУП-ПП) с цел разширяване на каналната мрежа на „Виваком България“ ЕАД от републикански път II-11 до поземлен имот с идентификатор 77548.108.41 по КК и КР на с. Хърлец, м. „Под Козлодуйски път“.

Проектната разработка е за реализация на ново оптично трасе с полагане на HDPE тръба и изтеглянето в нея на оптичен кабел с 12 ОВ. Трасето е с начална точка муфа VR_02_00006 I M25 в шахта от кабел 12 оптични влакна (в участъка Мизия-Козлодуй) на съществуващата канална мрежа на „Виваком България“ ЕАД, след пресичане с хоризонтален сондаж на РП-II-11 при км 95+821 вдясно и продължава в сервитута на общински път в линейно успоредно преминаване в обслужващата зона на път II-11 до поземлен имот с идентификатор 77548.108.43 по КККР на с. Хърлец, с крайна точка новопредвидена кабелна шахта от тип ШКСП-1К.

Трасето на оптичната линия минава през поземлени имоти с идентификатори по КККР: 77548.104.149, 77548.110.223, 77548.110.139, 77548.111.314, 77548.103.311, 77548.108.310 и 77548.108.193.

Дължината на новата оптична свързаност е 2.227 м.

Съгласно чл. 124а, ал. 1 от ЗУТ разрешение за изработване на проект за подробен устройствен план за поземлени имоти извън границите на урбанизираните територии се дава от Общински съвет по предложение на кмета на общината.

Исканията за издаване на разрешения по чл. 124а, ал. 1-6 от ЗУТ се придружават от задания по чл. 125, съгласно чл. 124а, ал. 7 от ЗУТ. На основание чл. 124б, ал. 1 от ЗУТ с разрешението по чл. 124а от ЗУТ се одобряват заданията по чл. 125 от ЗУТ.

С оглед правомощията Ви по чл. 21, ал. 2 във връзка с ал. 1, т. 11 от ЗМСМА, чл. 124а, ал. 1, ал. 5, ал. 7 и чл. 124б, ал. 1 от ЗУТ, предлагам ОбС да приеме следното

РЕШЕНИЕ:

1. Разрешава по искане на заинтересованото лице „Виваком България“ ЕАД, ЕИК , със седалище и адрес на управление: гр. София, р-н „Младост“, бул. „Цариградско шосе“ № 115, изработването на проект за подробен устройствен план – парцеларен план (ПУП-ПП) с цел разширяване на каналната мрежа на „Виваком България“ ЕАД от републикански път II-11 до поземлен имот с идентификатор 77548.108.41 по КК и КР на с. Хърлец, м. „Под Козлодуйски път“ от муфа VR_02_00006 I M25 в шахта от кабел 12 оптични влакна (в участъка Мизия-Козлодуй) покрай общински път в линейно успоредно преминаване в обслужващата зона на път II-11 до поземлен имот с идентификатор 77548.108.43 по КККР на с. Хърлец, с крайна точка новопредвидена кабелна шахта от тип ШКСП-1К.
2. Одобрява заданието по чл. 125, ал. 1 и ал. 2 от ЗУТ, съставено от възложителя, за изработване на проект за подробен устройствен план – парцеларен план (ПУП-ПП) с цел разширяване на каналната мрежа на „Виваком България“ ЕАД от републикански път II-11 до поземлен имот с идентификатор 77548.108.41 по КК и КР на с. Хърлец, м. „Под Козлодуйски път“.
3. Възлага на Кмета на община Козлодуй, на основание чл. 129, ал. 2 от ЗУТ, в законосъобразния срок от приемане на настоящето решение, да го одобри със Заповед при спазване на разпоредбите на цитираното законово основание.

Разрешенията се публикуват в Единния публичен регистър по устройство на територията по чл. 5а от ЗУТ
Решенията и заповедите по чл. 124 и чл. 124а от ЗУТ не подлежат на оспорване съгласно чл. 124б, ал. 4 от ЗУТ.

Приложение:

1. Заявление № 300-33-2-(2)/07.02.2025 г. ;
2. Задание по чл. 125, ал. 2 от ЗУТ;
3. Мотивирано предложение за ПУП-ПП;
4. Регистър на засегнатите имоти;

С уважение,

инж. МАРИНЕЛА НИКОЛОВА
Кмет на Община Козлодуй

Съгласувано с:
Ивалина Петрова-Драганова – юрисконсулт

Изготвил:
арх. Светломир Колев - главен архитект на община Козлодуй

„СЪОБЩИТЕЛНО СТРОИТЕЛСТВО И ВЪЗСТАНОВЯВАНЕ" ЕАД
Рег.№ СД-ДО-01
Дата 06.02.25 год.

ДО
ОБЩИНА КОЗЛОДУЙ
гр. Козлодуй, 3320
ул. „Христо Ботев“ 13
тел. 0973/85800 деловодство

ОБЩИНА КОЗЛОДУЙ
П.К. 3320 КОЗЛОДУЙ
РЕГИСТРАЦИОНЕН ИНДЕКС И ДАТА
300-33-2-(2) / 07.02.2025г.

ЗАЯВЛЕНИЕ

от Росен Цветков - представляващ „СЪОБЩИТЕЛНО СТРОИТЕЛСТВО И ВЪЗСТАНОВЯВАНЕ” ЕАД- упълномощен представител на „ВИВАКОМ БЪЛГАРИЯ“ ЕАД

ОТНОСНО СТРОЕЖ: “Разширение на каналната мрежа на „Виваком България“ ЕАД от републикански път II-11 до имот с идентификатор 77548.108.41 по КК и КР на с.Хърлец, м. Под Козлодуйски път”

Внасяне на допълнителни документи по преписка с вх.№300-33-2/17.01.2025г

ПРИЛОЖЕНИЯ:

1. Мотивирано предложение ПУП- Парцеларен план -2 бр. + CD

За справки и информация относно обекта:
Валентина Петрова – тел. 0887211478, E-mail: valentina.petrova@dpssv.com

С УВАЖЕНИЕ:

/ Росен Цветков/
Изпълнителен директор
„Съобщително строителство и възстановяване“ ЕАД

СЪОБЩИТЕЛНО СТРОИТЕЛСТВО И ВЪЗСТАНОВЯВАНЕ ЕАД
1
СОФИЯ

ПЪЛНОМОЩНО

"**Виваком България**" **ЕАД**, със седалище и адрес на управление в гр. София, район "Младост", бул. "Цариградско шосе" № вписано в Търговския регистър към Агенцията по вписванията с ЕИК 1 (наричано по-долу "**Виваком**" или "**дружеството**"), представлявано от законния си представител **Николай Андреев**, ЕГН , притежаващ лична карта № издадена на , Изпълнителен директор на Виваком, с настоящото

УПЪЛНОМОЩАВА

"Съобщително строителство и възстановяване" ЕАД, вписано в Търговския регистър при Агенцията по вписванията с ЕИК: със седалище и адрес на управление: гр. София, р-н Кремиковци, ж.к. Челопечене (наричано по-долу „пълномощник"),

в качеството му на изпълнител на Виваком по силата на Рамков договор № 4600013198 /27.05.2024 г. за проектиране, независим строителен надзор и геодезически заснемания на оптични кабелни трасета на Виваком ("**Договора**"), да упражнява следните права от името на Виваком:

1. Да осъществява представителство пред трети лица, като сключва от името на дружеството, но изцяло за своя сметка, договори с лицензирана фирма – консултант, несвързана с проектанта, с които възлага извършването на оценка на съответствието на инвестиционните проекти със съществените изисквания към строежите, както и договори, с които възлага упражняването на строителен надзор при изграждането и въвеждането в експлоатация на електронни съобщителни съоръжения и инфраструктура на дружеството, включително и да подписва допълнителни споразумения за изменения и/или допълнения на посочените договори.

2. Да изготвя и представя всички документи, необходими за сключването, изменението и прекратяването на договори, отнасящи се до изпълнението на проекта, с доставчиците на обществени услуги, включително доставчици на електроенергия, вода и канализация, топлоенергия и други, включително всички електроразпределителни дружества, при условия и цени, одобрени от Виваком.

3. Да представлява дружеството пред всички компетентни органи, лица и инстанции, оторизирани по смисъла на Закона за устройство на територията (ЗУТ), в това число, но не само Дирекция за национален строителен контрол (ДНСК) или нейните поделения, както и пред всички други държавни и общински органи, в това число, но не само Агенция пътна инфраструктура или нейните поделения, Министерство на вътрешните работи, както и пред всички експлоатационни дружества, в това число, но не само Енергоразпределение юг (EVN група) , Енергоразпределение север (EVN група), Електроразпределителни мрежи Запад(ЕРМ Запад) във връзка със законосъобразното изграждане, въвеждане в експлоатация и ползване на електронни съобщителни съоръжения и инфраструктура на дружеството на територията на Република България, в това число, но не само: да извършва всички действия, свързани с издаването на скица, виза за проектиране, разрешение за строеж, изготвяне, съгласуване и одобряване на проектна документация от компетентните органи и лица, с разрешение за ползване, както и със снабдяването с всички необходими документи, включително правото да подава, приема и подписва всички необходими документи във връзка с правата по тази точка.

4. Да представлява дружеството пред компетентните органи по ЗУТ и Закона за опазване на земеделските земи (ЗОЗЗ), включително комисиите по смисъла на чл. 17, ал. 1 от ЗОЗЗ към Областните дирекции "Земеделие", във връзка с утвърждаване на площадки и трасета за изграждане на електронни съобщителни съоръжения и инфраструктура на дружеството на територията на Република България, одобряване на подробен устройствен план, план-схема и/или парцеларен план за определената площадка или трасе, както и за промяна на предназначение на земеделска земя за неземеделски нужди, като подава, приема и подписва необходимите заявления и други документи и извършва всички други необходими действия от името на дружеството във връзка с правата по тази точка.

5. Да получава съобщения и уведомления от държавната и от общинската администрация за издаването на заповеди, одобряването на планове, издаването или отказа от издаване на разрешения и/или документи.

При осъществяване на правата по настоящото пълномощно, пълномощникът да се ръководи и спазва посочените по-горе условия, предварително одобрени от Виваком финансови лимити и условията на Договора, включително териториален обхват, действащото законодателство, както и вътрешните правила и указания на Виваком.

Виваком упълномощава пълномощника с право да преупълномощава трети лица с правата по настоящото пълномощно.

Пълномощното е със срок до края на действие на Договора. Действието на това пълномощно се прекратява автоматично и същото се счита за оттеглено с прекратяването на Договора, независимо от начина и основанието за това, както и с изричното му оттегляне от страна на Виваком.

С подписване на настоящото пълномощно се оттеглят всички предходни със същия предмет.

За и от името на Виваком

Николай Андреев, Изпълнителен директор

ОДОБРЯВАМ: .....

ЗАДАНИЕ

По чл.125 от ЗУТ за изработване на проект за „**Виваком България“ ЕАД със седалище и адрес на управление: гр. София, район „Младост“, бул. “Цариградско шосе“ №. ЕИК:** е далекосъобщителен оператор с национален лиценз и на това основание е **Възложител** с право на преминаване по силата на специален закон – **Закона за електронните съобщителни мрежи и физическата инфраструктура** въз основа на регистрация по Индивидуална лицензия в публичния регистър на Комисията за регулиране на съобщенията.

ОБЕКТ:
“Разширение на каналната мрежа на „Виваком България“ ЕАД от републикански път II-11 до имот с идентификатор 77548.108.41 по КК и КР на с. Хърлец, м. Под Козлодуйски път”

- парцеларен план за оптично кабелно трасе

ПРЕДМЕТ:
Целта на настоящия проект е разширение на съществуващата канална мрежа и изграждане оптична свързаност за нуждите на Виваком България ЕАД от републикански път II-11 до имот с идентификатор 77548.108.41 по КК и КР на с. Хърлец, общ. Козлодуй, обл.Враца.

ВЪЗЛОЖИТЕЛ

„Виваком България“ ЕАД
адрес на управление: гр. София, район „Младост“,
бул. “Цариградско шосе“ №
ЕИК:

Телефон за контакти:
- Валентина Петрова – пълномощно рег.№18794/07.06.2024, пълномощно рег.№ АД-02-36/17.07.2024

СЪЩЕСТВУВАЩО ПОЛОЖЕНИЕ:

„Виваком България“ ЕАД има изградена подземна кабелна инфраструктура на територията на цялата страна включително и на територията на община Козлодуй, в частност в обслужващата зона на РП II-11.

НОВО ТРАСЕ НА ОК

Настоящата проектна разработка е за реализацията на ново оптично трасе с полагането на HDPE тръба и изтеглянето в нея на оптичен кабел с 12 ОВ. Новоизградената оптична мрежа е с начална точка муфа VR_02_00006 I M25 в шахта от кабел 12 оптични влакна (в участъка Мизия-Козлодуй) на съществуващата канална мрежа на „Виваком

България“ ЕАД, след пресичане с хоризонтален сондаж на РП-II-11 при км 95^{+821} вдясно и трасето продължава в сервитута на общинския път и в линейно успоредно преминаване в обслужващата зона на път II-11 до ПИ имот с идентификатор 77548.108.43 по КК и КР на с. Хърлец и завърши в новопостроена кабелна шахта от типа ШКСП-1К, където е крайната точка.

Трасето на оптичната линия минава през следните имоти: ПИ 77548.104.149; ПИ 77548.110.223; ПИ 77548.110.139; ПИ 77548.111.314; ПИ 77548.103.311; ПИ 77548.108.310; ПИ77548.108.193

За този участък ще се изготви проект за Подробен устройствен план – Парцеларен план за елементите на техническата инфраструктура извън границите на урегулираната територия на с. Хърлец, община Козлодуй в мащаб 1:1000

НЕОБХОДИМОСТ ОТ ИЗРАБОТКА

Реализацията на този проекта цели използването на съществуващата канална мрежа на Виваком България ЕАД и нейното разширение при необходимост в участъците където положените оптични кабели не могат да предоставят необходимите телекомуникационни услуги.

ОБЕМ И СЪДЪРЖАНИЕ НА ПРОЕКТА:

1. проект за подробен устройствен план - Парцеларен план за елементите на техническата инфраструктура извън границите на урегулираната територия на с.Хърлец, Община Козлодуй в мащаб 1:1000

- броят на екземплярите с проектна документация-2 броя
- проекта се предава на хартиен и цифров носител

Изходни данни:

- Задание от възложителя;
- Извадка от цифровия модел на Кадастралната карт на (КК) на землището на с. Хърлец, Община Козлодуй
- Геодезически измервания на терена за прецизиране избора и определянето на безконфликтно трасе на оптичния кабел.

Срок и етапи за изработване:

Обекта ще бъде изграден на един етап.

Приложения:

Извадка от цифровия модел на Кадастралната карта на (КК) на землището на с. Хърлец, Община Козлодуй

Геодезически измервания на терена за прецизиране избора и определянето на безконфликтно трасе на оптичния кабел.

ПАРАМЕТРИ :

Капацитет на оптичен кабел: **12 ОВ.**

Начална точка: съществуваща кабелна муфа VR_02_00006 I M25 в шахта от кабел 12 оптични влакна (в участъка Мизия-Козлодуй) на съществуващата канална мрежа на Виваком България ЕАД, в обслужващата зона на път II-11.

Крайна точка: нова шахта на границата на имота ПИ с идентификатор 77548.108.43 по КК и КР на с. Хърлец

Приблизителна дължина на новата тръбна мрежа:

Извън регулация - около ***2227м.***

Обща дължина на новото трасе – 2227м

Обектът ще бъде изграден на един етап.

Изисквания относно обхвата и съдържанието

При изработването на проекта трябва да се спазват:

• **Наредба № 4/2003 г**. към ЗУТ за Правила и нормативи за устройство на територията.

• **Закон за устройство на територията /ЗУТ/.**

• **Закон за електронните съобщения** в сила от 22.5.2007 г.

• **Наредба № 35/2012 г.** за Правилата и нормите за проектиране, изграждане и въвеждане в експлоатация на кабелни електронни съобщителни мрежи и прилежащата им инфраструктура.

• **Наредба № 5/23.07.2009 г.** за реда и начина за определяне на размера, разположението и специалния режим за упражняване на сервитутите на електронните съобщителни мрежи, съоръжения и свързаната с тях инфраструктура на **МРРБ, МЗХ и ДАИТС**.

• **Наредба № 8** от 28 юли 1999 г. за Правила и норми за разполагане на технически проводи и съоръжения в населени места.

• **Наредба № Із-1971** от 29 октомври 2009 г. за строително техническите правила и норми за осигуряване на безопастност при пожар.

• **Наредба № 3/16.08.2010 г.** към ЗУТ за временната организация на движението при строителство и ремонт по пътищата и улиците за сигнализиране на строително-монтажните работи.

•**Технически изисквания** за подземни тръбни мрежи БТК ТИ– НКМ – код 4940.

• **Наредба № 2/22.03.2004 г.** за минималните изисквания за здравословни и безопасни условия на труд при извършване на строителни и монтажни работи.

• **Правилник** за безопасност на труда при работа по въздушни и кабелни съобщителни линии и мрежи – Д –06-001.

ВЪЗЛОЖИТЕЛ: „Виваком България“ ЕАД

ПОДПИС: .....

Р Е Г И С Т Ъ Р Н А

Засегнатите имоти от ОКЛ и сервитута ЗА ОБЕКТ: „Разширение на канална мрежа на „ВИВАКОМ БЪЛГАРИЯ" ЕАД от републикански път II-11 до поземлен имот с идентификатор 77548.108.41 по КК и КР на с. Хърлец, м. Под Козлодуйски път"

с. ХЪРЛЕЦ ЕКАТТЕ 77548, общ. КОЗЛОДУЙ, обл. ВРАЦА

Имот №	Вид на територията	НТП на имота	Ка т.	Местност	Дължин а на трасето в м.	Площ на имота в кв. м.	Площ с ограничение в ползването в кв.м.	Вид собственост	Име, презиме и фамилия на собственик/ име юридическо лица
77548.104.149	Селско стопанство	За селскостопански , горски, ведомствен път			1.69	5 024.04	1.69	Общинска публична	Община Козлодуй
77548.110.223	Транспорт (ЖП, Държ. Пътна Мрежа)	За път от републиканската пътна мрежа			14.40	10 214.65	14.40	Държавна частна	Държавата
77548.110.139	Селско стопанство	За селскостопански , горски, ведомствен път			1 091.50	5 967.34	1 091.50	Общинска публична	Община Козлодуй
77548.111.314	Повърхностни води	Напоителен канал			4.07	5 226.41	4.07	Държавна частна	Държавата
77548.103.311	Селско стопанство	За селскостопански			642.38	6 908.22	642.38	Общинска публична	Община Козлодуй

		, горски, ведомствен път							
77548.108.310	Повърхностни води	Напоителен канал			8.53	3 429.10	8.53	Държавна частна	Държавата
77548.108.193	Селско стопанство	За селскостопански, горски, ведомствен път			464.61	9 813.47	464.61	Общинска публична	Община Козлодуй

ДЪЛЖИНАТА НА ТРАСЕТО НА ОПТИЧНАТА КАБЕЛНАТА МРЕЖА В с. ХЪРЛЕЦ Е: 2 227.18 м.

ПЛОЩ НА ЗАСЕГНАТИТЕ ИМОТИ ОТ ОПТИЧНАТА КАБЕЛНА ЛИНИЯ 2 227.18 кв.м.

ДЪРЖАВНА ЧАСТНА СОБСТВЕНОСТ: 27.00 кв.м.

ОБЩИНСКА ПУБЛИЧНА СОБСТВЕНОСТ: 2 200.18 кв.м.

КИИП
Секция: ГПГ
Части на проекта: по удостоверение за ППП
КАМАРА НА ИНЖЕНЕРИТЕ В ИНВЕСТИЦИОННОТО ПРОЕКТИРАНЕ
ПЪЛНА ПРОЕКТАНТСКА ПРАВОСПОСОБНОСТ
Регистрационен № 09504
инж. МЛАДЕН ИЛИЕВ ГЕОРГИЕВ
Подпис
ВАЖИ С ВАЛИДНО УДОСТОВЕРЕНИЕ ЗА ТЕКУЩАТА ГОДИНА

ИЗГОТВИЛ:

/инж.Георгиев/

ГЕОМИГ * ЕО
ГЕОДЕЗИЯ КАРТОГРАФИЯ КАДАСТЪР ПРОЕКТИРАНЕ
гр. София

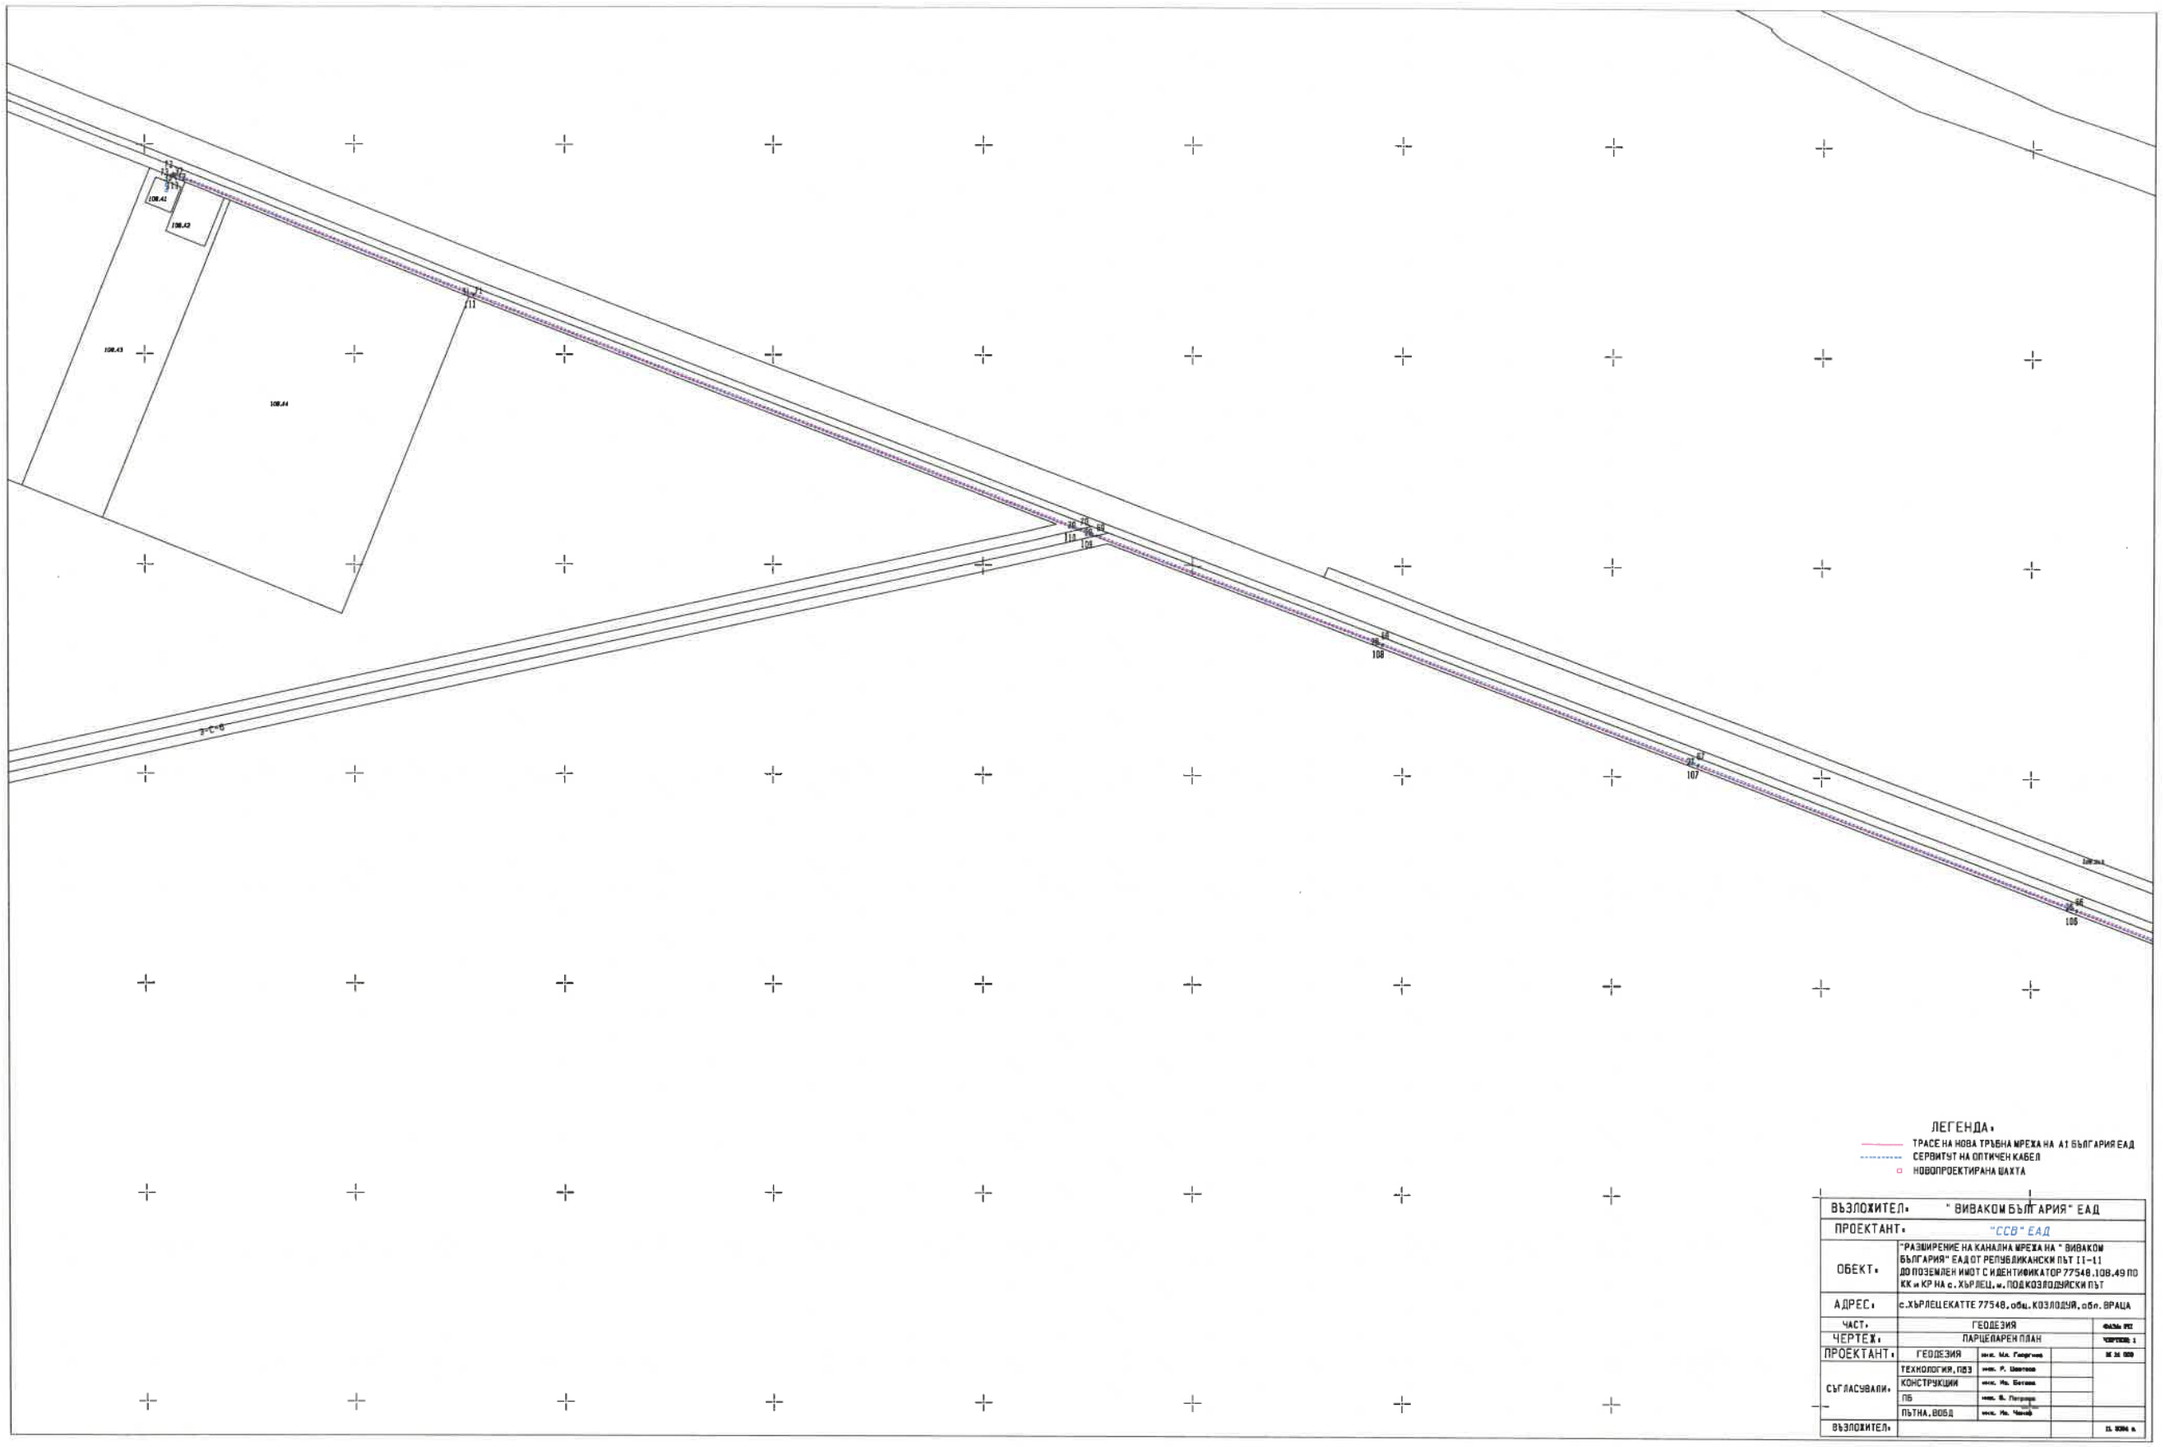

108.42
108.43
108.44
108
107
106
ЛЕГЕНДА:
ТРАСЕ НА НОВА ТРЪБНА МРЕЖА НА А1 БЪЛГАРИЯ ЕАД
СЕРВИТУТ НА ОПТИЧЕН КАБЕЛ
НОВОПРОЕКТИРАНА ШАХТА
ВЪЗЛОЖИТЕЛ: " ВИВАКОМ БЪЛГАРИЯ" ЕАД
ПРОЕКТАНТ: "ССВ" ЕАД
ОБЕКТ: "РАЗШИРЕНИЕ НА КАНАЛНА МРЕЖА НА " ВИВАКОМ БЪЛГАРИЯ" ЕАД ОТ РЕПУБЛИКАНСКИ ПЪТ II-11 ДО ПОЗЕМЛЕН ИМОТ С ИДЕНТИФИКАТОР 77548.108.49 ПО КК и КР НА с. ХЪРЛЕЦ, м. ПОДКОЗЛОДУЙСКИ ПЪТ
АДРЕС: с.ХЪРЛЕЦ ЕКАТТЕ 77548, общ. КОЗЛОДУЙ, обл. ВРАЦА
ЧАСТ: ГЕОДЕЗИЯ
ЧЕРТЕЖ: ПАРЦЕЛАРЕН ПЛАН
ПРОЕКТАНТ: ГЕОДЕЗИЯ
СЪГЛАСУВАЛИ:
ТЕХНОЛОГИЯ, ПВЗ
КОНСТРУКЦИИ
ПБ
ПЪТНА, ВОБД
ВЪЗЛОЖИТЕЛ:

ЛЕГЕНДА:

ТРАСЕ НА НОВА ТРЪБНА МРЕЖА НА А1 БЪЛГАРИЯ ЕАД

СЕРВИТУТ НА ОПТИЧЕН КАБЕЛ

НОВОПРОЕКТИРАНА ШАХТА

ВЪЗЛОЖИТЕЛ:	"ВИВАКОМ БЪЛГАРИЯ" ЕАД			
ПРОЕКТАНТ:	"ССВ" ЕАД			
ОБЕКТ:	"РАЗШИРЕНИЕ НА КАНАЛНА МРЕЖА НА "ВИВАКОМ БЪЛГАРИЯ" ЕАД ОТ РЕПУБЛИКАНСКИ ПЪТ II-11 ДО ПОЗЕМЛЕН ИМОТ С ИДЕНТИФИКАТОР 77548.108.49 ПО КК и КР НА с. ХЪРЛЕЦ, м. ПОД КОЗЛОДУЙСКИ ПЪТ			
АДРЕС:	с.ХЪРЛЕЦ КАТТЕ 77548, общ. КОЗЛОДУЙ, обл. ВРАЦА			
ЧАСТ:	ГЕОДЕЗИЯ			ФАЗА: РП
ЧЕРТЕЖ:	ПАРЦЕЛАРЕН ПЛАН			ЧЕРТЕЖ: 8
ПРОЕКТАНТ:	ГЕОДЕЗИЯ	инж. М.А. Георгиев		М 1: 000
СЪГЛАСУВАЛ:	ТЕХНОЛОГИЯ, ПБЗ	инж. Р. Цветков		
	КОНСТРУКЦИИ	инж. Ив. Ветков		
	ПБ	инж. Б. Петров		
	ПЪТНА, ВОБД	инж. Ив. Чонов		ЛИСТ 8
ВЪЗЛОЖИТЕЛ:				Л. ВОБД ч.